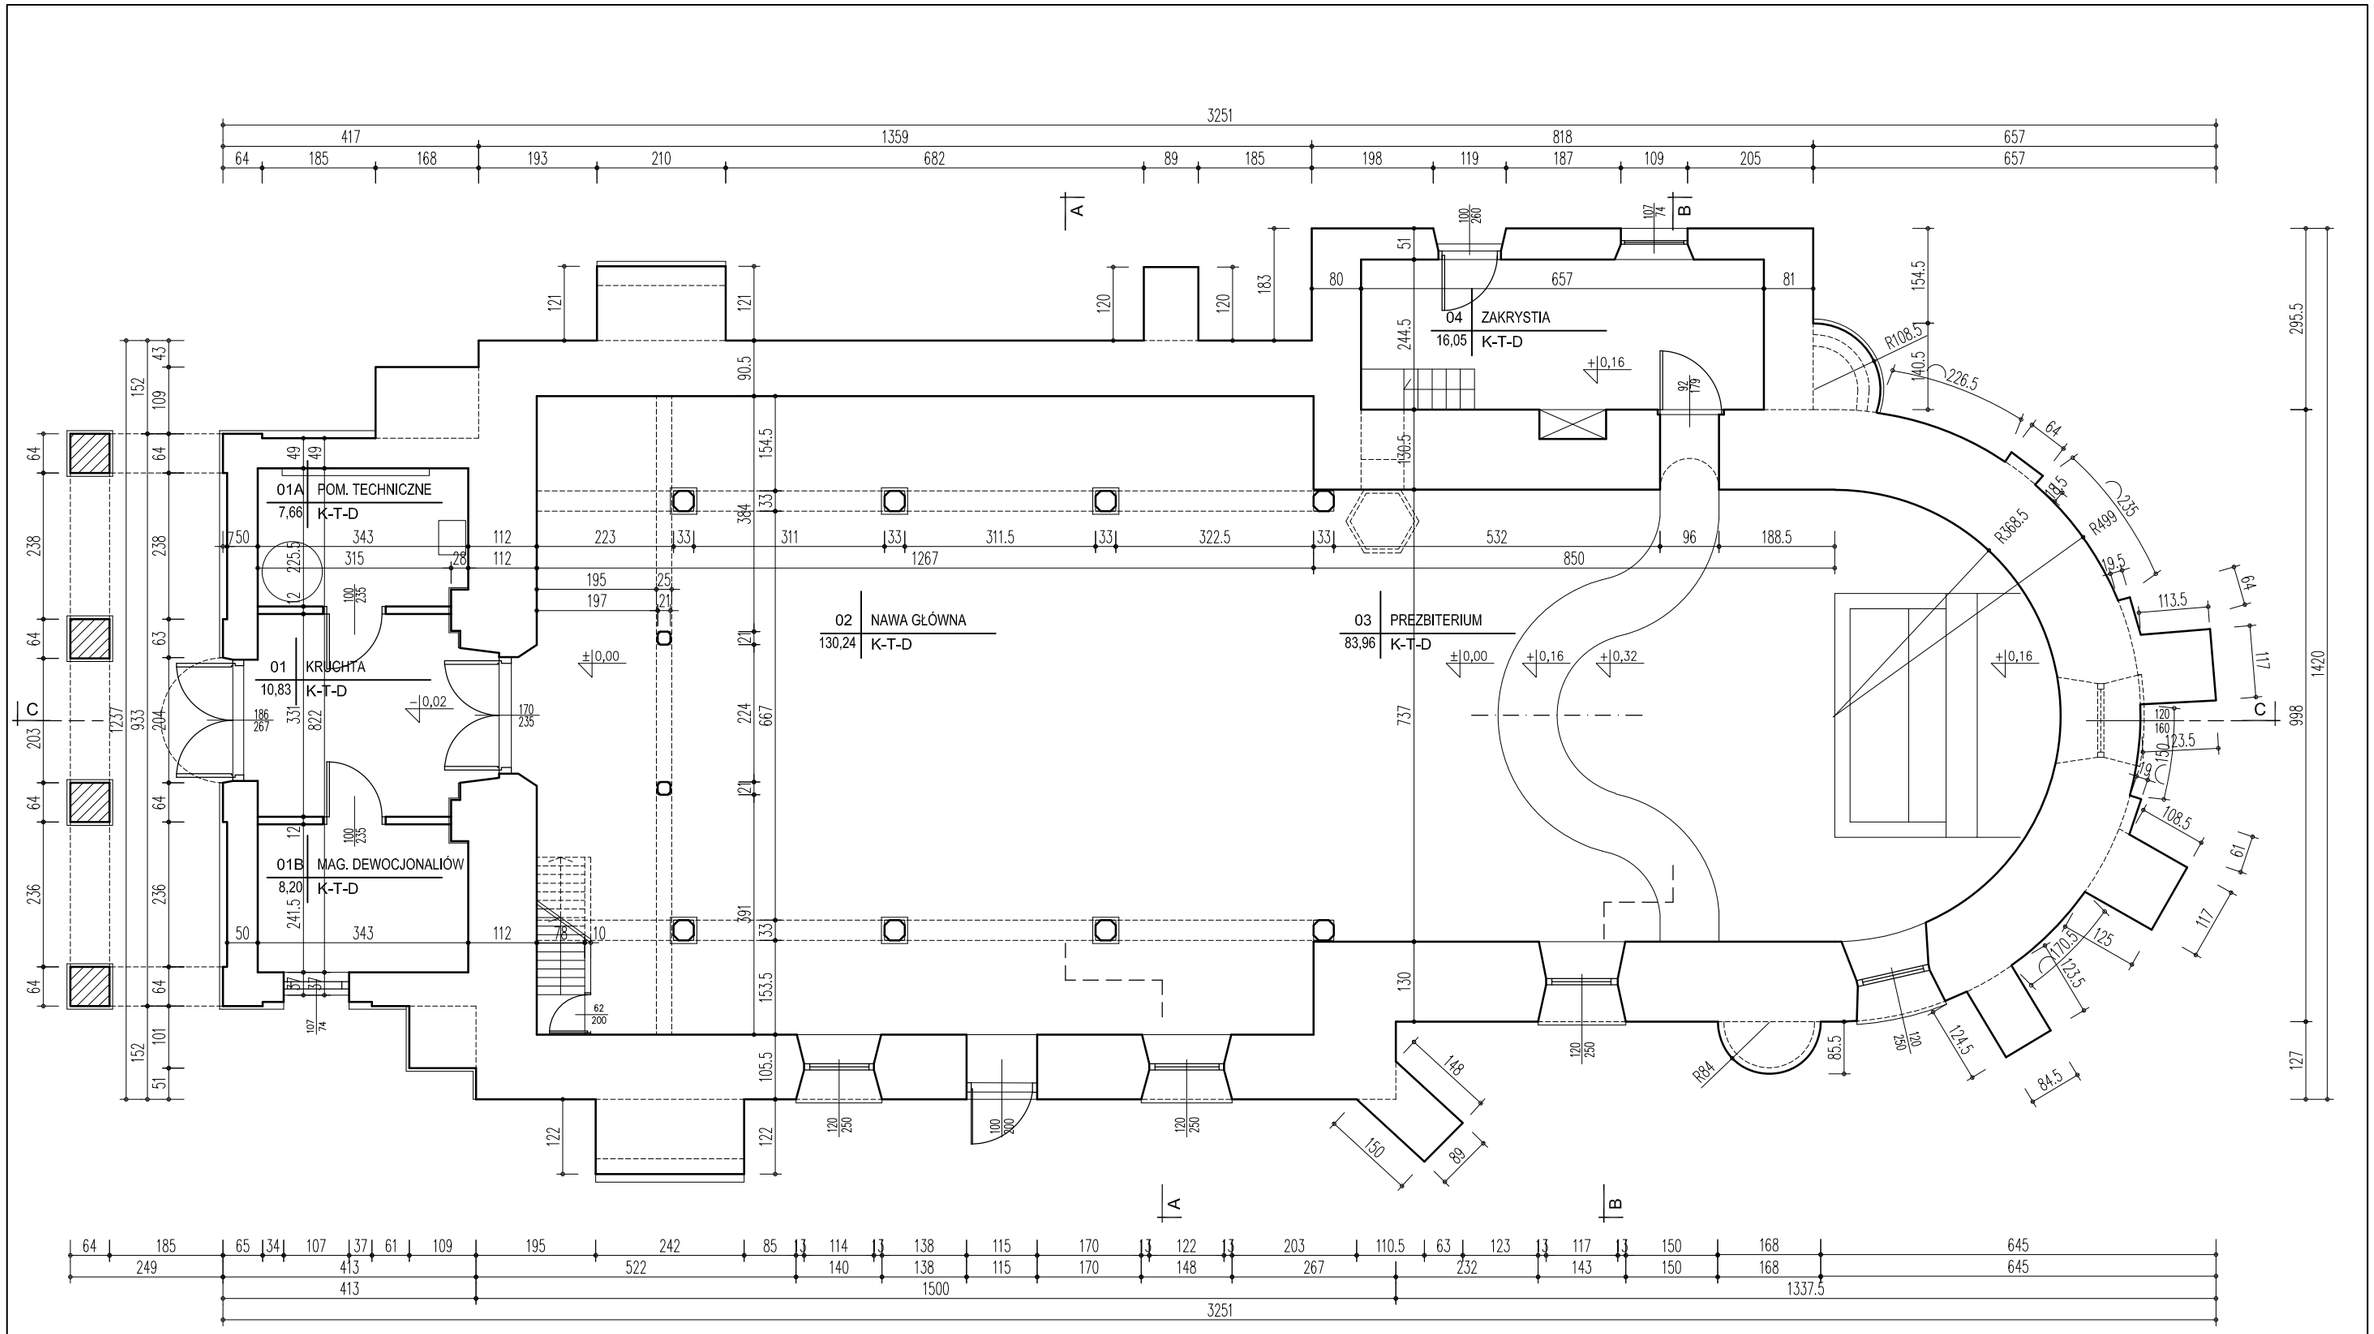

JEDNOSTKA PROJEKTOWA	PRACOWNIA ARCHITEKTONICZNA ANDRZEJ TROMSKI ul. Powstańców Wielkopolskich 7A/49A, 06-400 Ciechanów
ZADANIE: REMONT I KONSERWACJA BUDYNKU KOŚCIOŁA PARAFIALNEGO Z XVI W.	
INWESTOR: Parafia pw. św. Pankracego w Nowym Guminie. Nowe Gumino 42, 09-164 Dzierzążnia	
ADRES INWESTYCJI: dz. ew. nr 59, obręb: 142005_2.0013 Nowe Gumino, gmina Dzierzążnia, powiat płoński	
PROJEKT ARCHITEKTONICZNO- BUDOWLANY	
TEMAT RYSUNKU: RZUT PARTERU	DATA: 07.11.2022
PROJEKTANT: mgr inż. arch. Andrzej Tromski nr upr. MA/136/08 w spec. arch. bez ograniczeń	SKALA: 1 : 100
PROJEKTANT SPRAWDZAJĄCY: mgr inż. arch. Jacek Jaśkowiec nr upr. Cle-76/91 w spec. arch. bez ograniczeń	NR RYS: A01