


PRZEKRÓJ AA

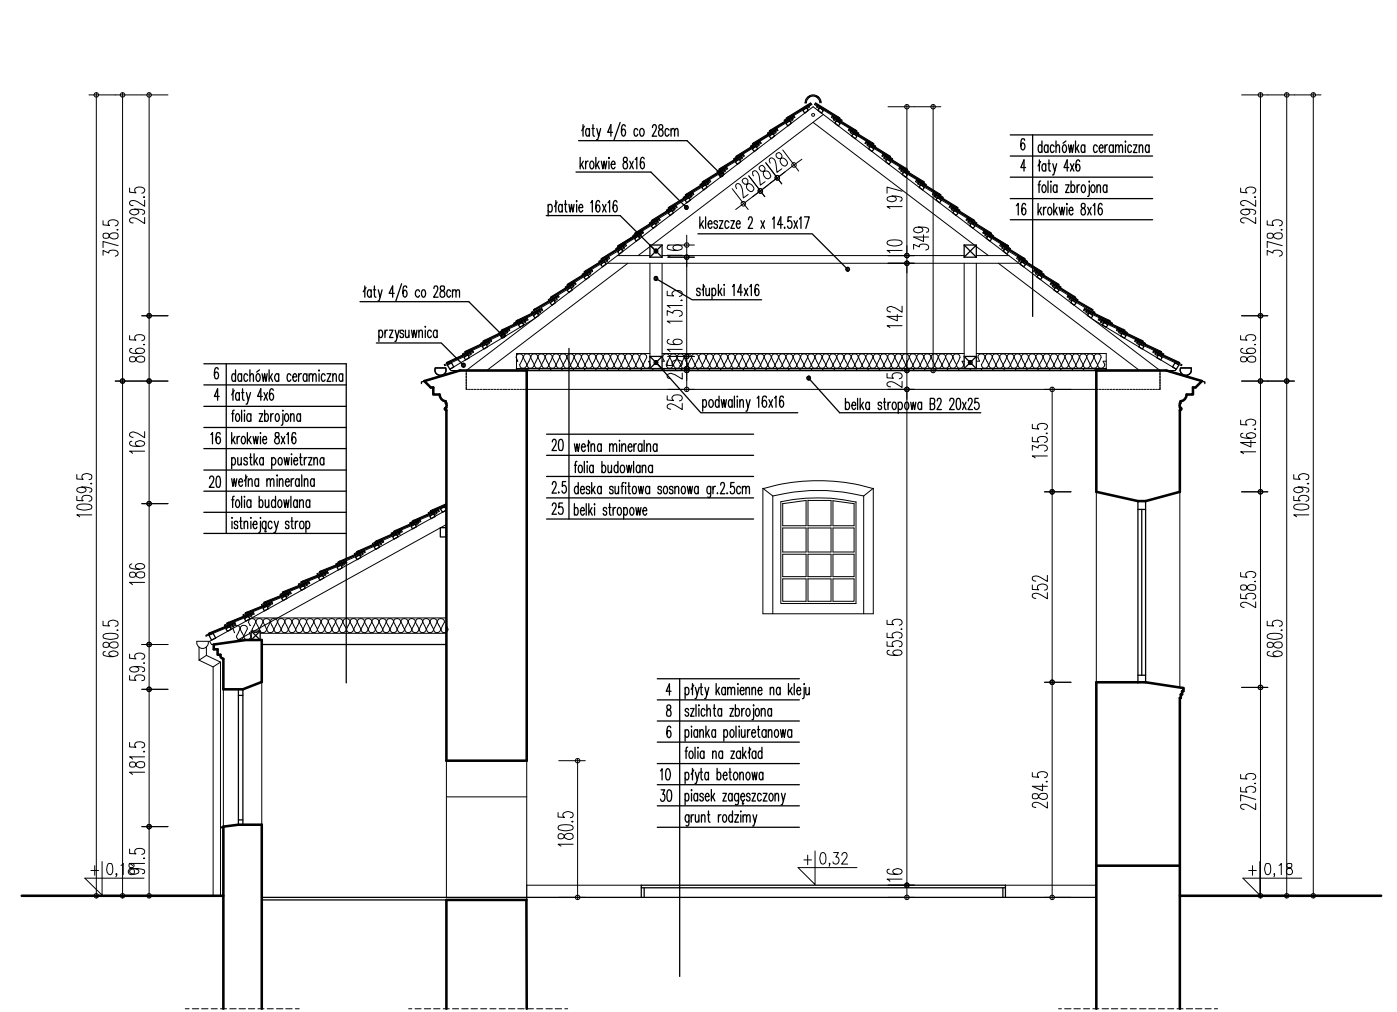

PRZEKRÓJ BB

JEDNOSTKA PROJEKTOWA		PRACOWNIA ARCHITEKTONICZNA ANDRZEJ TROMSKI ul. Powstańców Wielkopolskich 7A/49A, 06-400 Ciechanów	
ZADANIE: REMONT I KONSERWACJA BUDYNKU KOŚCIOŁA PARAFIALNEGO Z XVI W.			
INWESTOR: Parafia pw. św. Pankracego w Nowym Guminiu. Nowe Gumino 42, 09-164 Dzierżążnia			
ADRES INWESTYCJI: dz. ew. nr 59, obręb: 142005_2,0013 Nowe Gumino, gmina Dzierżążnia, powiat piński			
PROJEKT ARCHITEKTONICZNO- BUDOWLANY		DATA: 07.11.2022	
TEMAT RYSUNKU: PRZEKROJE AA, BB		SKALA: 1 : 100	
PROJEKTANT: mgr inż. arch. Andrzej Tromski nr upr. MA/136/08 w spec. arch. bez ograniczeń		NR RYS: A05	
PROJEKTANT SPRAWDZAJĄCY: mgr inż. arch. Jacek Jaśkowiec nr upr. Cie-76/91 w spec. arch. bez ograniczeń			