


INWESTOR			
GMINA DZIERŻĄŻNIA DZIERŻĄŻNIA 28 09 -164 DZIERŻĄŻNIA			
JEDNOSTKA PROJEKTOWA			
„DROG – POL II” s.c. POŚWIĘTNE, UL. MIODOWA 1, 09-100 PŁOŃSK			
OBIEKT			
DROGA WEWNĘTRZNA km 0+002 – 0+198 km 0+217 – 0+369			
KATEGORIA OBIEKTU BUDOWLANEGO			
XXV - drogi i kolejowe drogi szynowe			
ZADANIE INWESTYCYJNE			
Przebudowa drogi wewnętrznej w miejscowości Korytowo			
DZIAŁKI			
Jednostka ewidencyjna: 142005_2 Gmina Dzierżążnia Obręb ewidencyjny: 0009 Korytowo Działki ewidencyjne: 93, 91, 86, 112			
TEMAT OPRACOWANIA			
PROJEKT MATERIAŁY DO ZGŁOSZENIA			
BRANŻA			
DROGOWA			
Stanowisko	Imię i nazwisko	Uprawnienia	Podpis
PROJEKTANT:	inż. PAWEŁ SZYMAŃSKI	MAZ/0191/ZOOD/11 w specjalności drogowej	
WSPÓŁPRACA:	inż. KAMIL KRZESZEWSKI		
WSPÓŁPRACA:	mgr inż. Joanna Mężyńska		

27 kwietnia 2021r.

SPIS ZAWARTOŚCI

1. Plan orientacyjny	rys. 1
2. Opis techniczny	
3. Rysunek sytuacyjny 1:1000	rys. 2
4. Przekrój normalny 1:50	rys. 3
5. Profil podłużny 1:100/1000	rys. 4
6. Szczegół zjazdu 1:50	rys. 5
7. Informacja BIOZ	

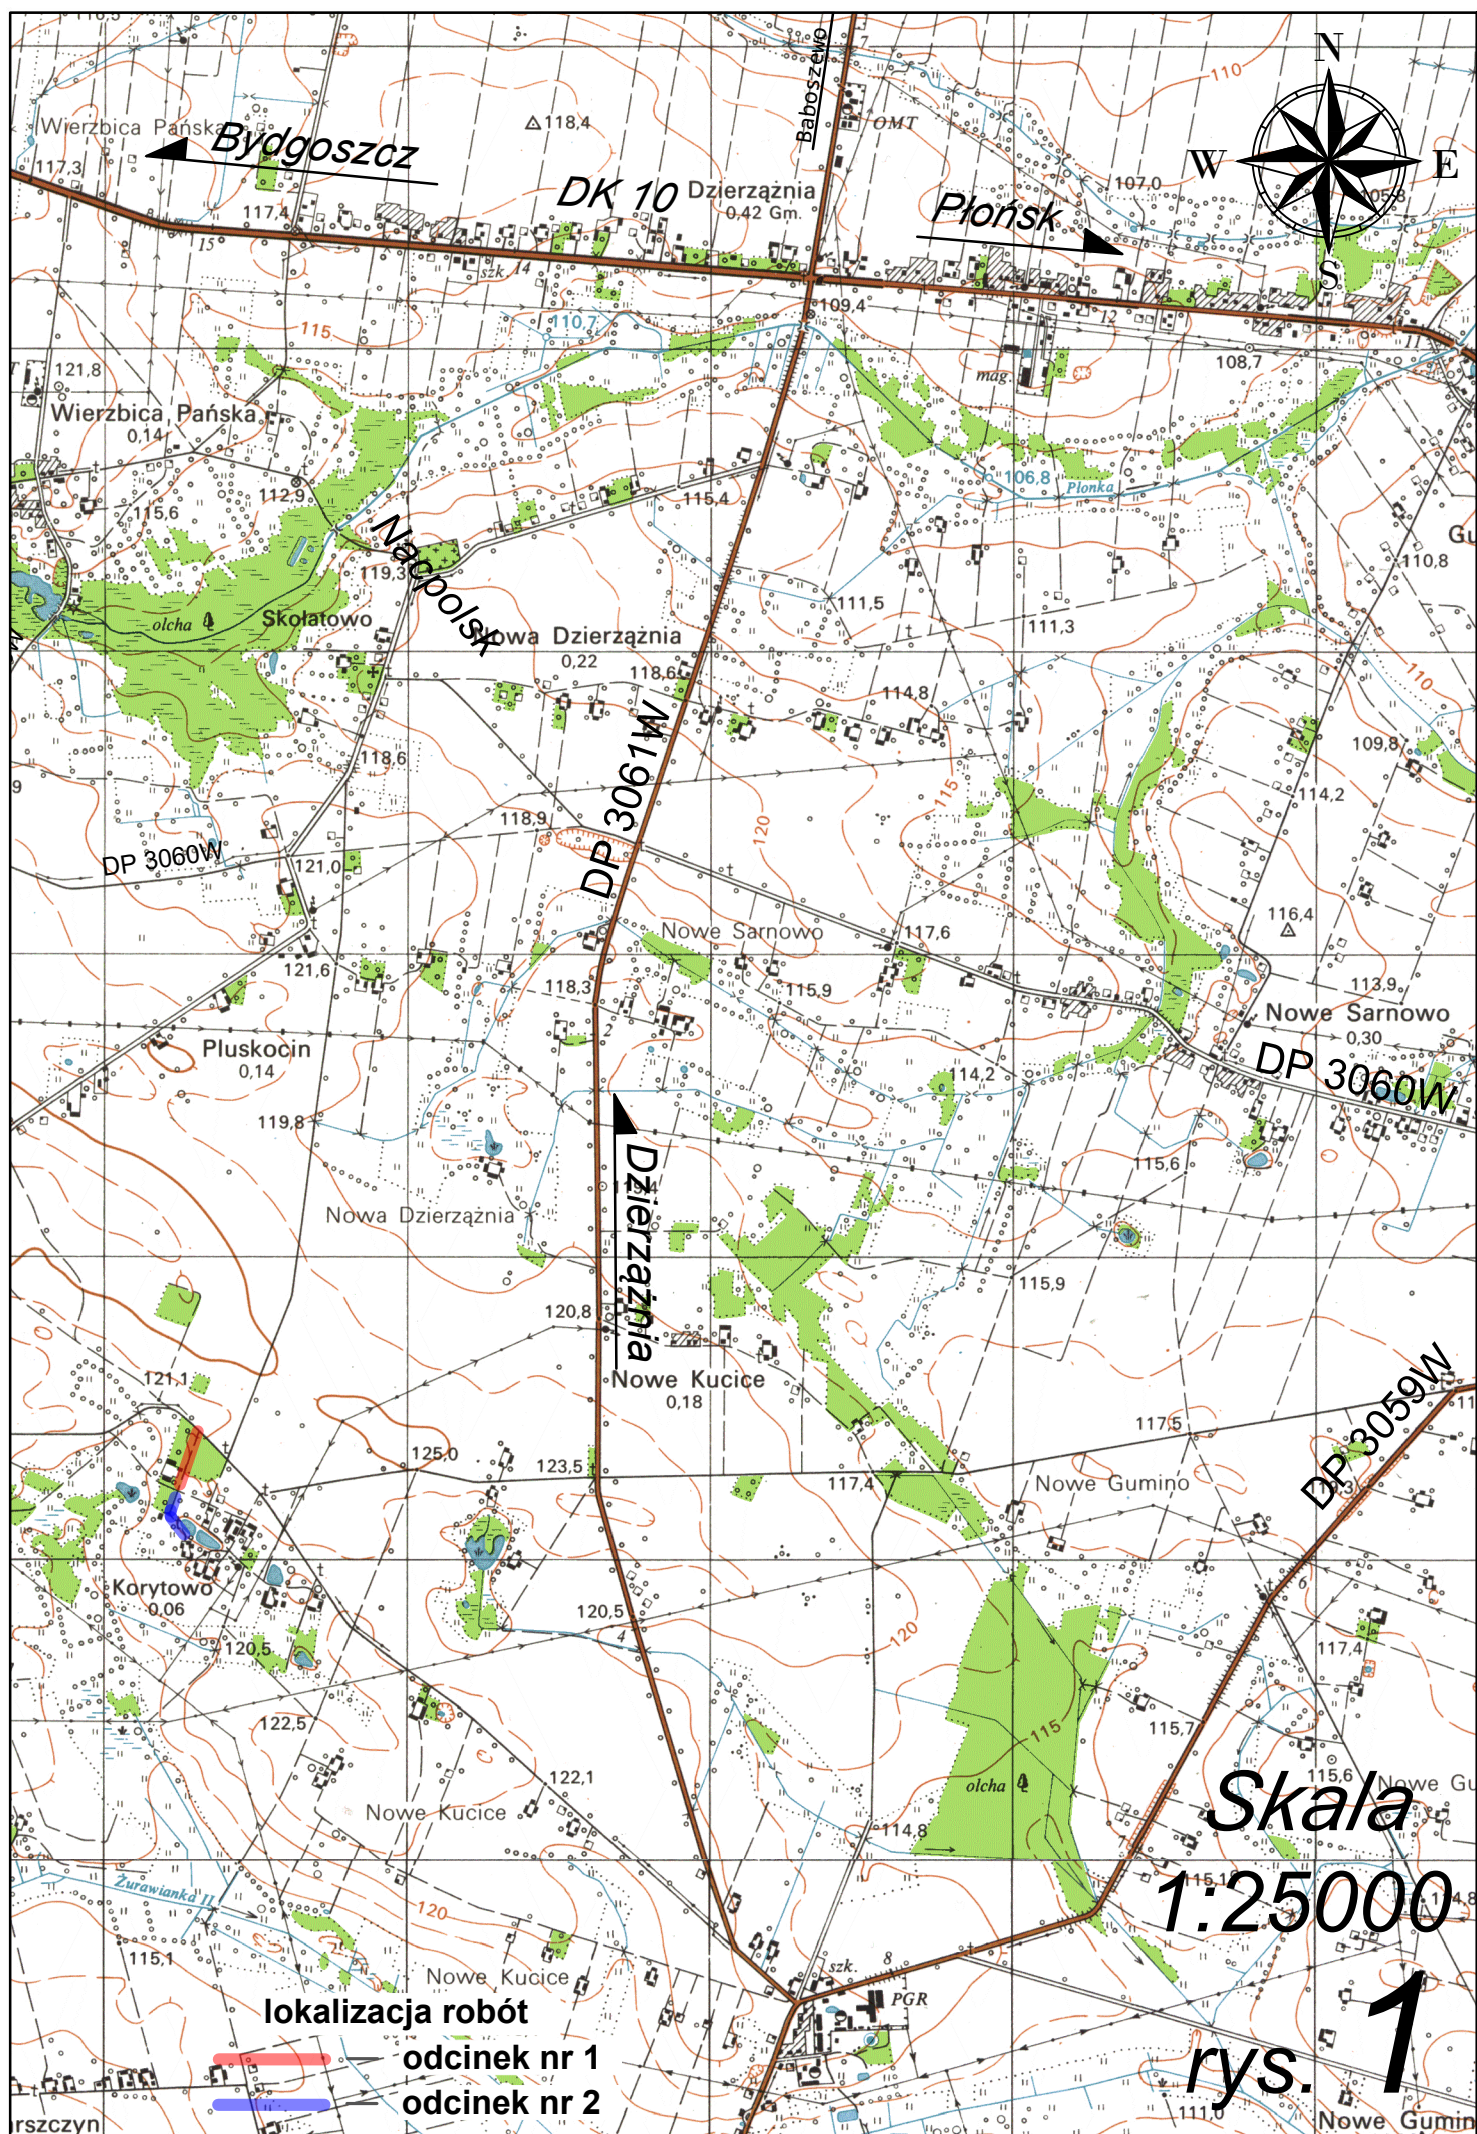

OPIS TECHNICZNY

1. WSTĘP

1.1. Przedmiot opracowania

Wykonanie dokumentacji projektowej przebudowy drogi wewnętrznej w miejscowości Korytowo, gm. Dzierżążnia.

1.2. Cel opracowania

Celem opracowania jest określenie zakresu robót drogowych przebudowy drogi wewnętrznej o istniejącej nawierzchni z kruszywa naturalnego.

1.3. Podstawa opracowania

- Umowa zawarta z Gminą Dzierżążnia,
- Aktualna mapa dc. projektowych w skali 1:1000,
- Warunki techniczne od Inwestora,
- Wytyczne projektowania dróg III, IV, V klasy technicznej WPD-2 i WPD-3 2012r.,
- Katalog Powtarzalnych Elementów Drogowych wydany przez „TRANSPROJEKT” Warszawa,
- Katalog Typowych Konstrukcji Nawierzchni Podatnych i Półsztywnych IBDiM Warszawa 1997 r.,
- inne przepisy dotyczące projektowania dróg oraz literatura techniczna i stosowne rozwiązania.

1.4. Formalne podstawy opracowania

- Ustawa z dn. 7 lipca 1994 r. Prawo Budowlane (tj. Dz. U. z 2019 r., poz. 1186),
- Rozporządzenie Ministra Transportu i Gospodarki Morskiej z dnia 2 marca 1999 r. w sprawie warunków technicznych, jakim powinny odpowiadać drogi publiczne i ich usytuowanie (tj. Dz. U. z 2019 r. poz. 1643),
- Rozporządzenie Ministra Transportu, Budownictwa i Gospodarki Morskiej z dn. 25 kwietnia 2012 r. w sprawie szczegółowego zakresu i formy projektu budowlanego (Dz. U. z 2012 r. poz. 462).
- Rozporządzenie Ministra Infrastruktury z dnia 2 września 2004 r. w sprawie szczegółowego zakresu i formy dokumentacji projektowej, specyfikacji technicznych wykonania i odbioru robót budowlanych oraz programu funkcjonalno-użytkowego (tj. Dz. U. z 2013 r. poz. 1129),
- Rozporządzenie Ministra Infrastruktury z dn. 18.05.2004 r. w sprawie określenia metod i podstaw sporządzania kosztorysu inwestorskiego, obliczania planowanych kosztów prac projektowych oraz planowanych kosztów robót budowlanych określonych w programie funkcjonalno-użytkowym (Dz. U. Z 2004 r., nr 130, poz. 1389).

1.5. Lokalizacja inwestycji

Droga wewnętrzna przeznaczona do przebudowy zlokalizowana jest w miejscowości Korytowo, gmina Dzierżążnia. Początek pikietażu trasy znajduje się w km 0+000 w osi drogi gminnej. Koniec trasy znajduje się w km 0+369 jako nawiązanie do istniejącej nawierzchni gruntowej. Roboty zostały podzielone na dwa odcinki od km 0+002 do km 0+198 oraz od km 0+217 do km 0+369.

2. PRZEDMIOT I ZAKRES INWESTYCJI

2.1. Przedmiot inwestycji

Przedmiotem inwestycji jest przebudowa drogi wewnętrznej o istniejącej nawierzchni z kruszywa naturalnego.

2.2. Zakres inwestycji

Zakres inwestycji obejmuje:

- roboty przygotowawcze,
- roboty ziemne,
- wykonanie podbudowy ze stabilizacji cementem,
- wykonanie warstwy przeciwspekaniowej z kruszywa łamanego,
- wykonanie nawierzchni jezdni asfaltowej,
- pobocza z kruszywa łamanego,
- zjazdy z kruszywa łamanego,
- roboty wykończeniowe.

2.3. Stan istniejący

Obecnie na niniejszym odcinku drogi zlokalizowana jest jezdnia z kruszywa naturalnego szerokości ok. 3,50 m, obustronne pobocza gruntowe o szerokości zmiennej od 0,50 m do 1,00 m. Odwodnienie odbywa się za pomocą spadków podłużnych i poprzecznych na przyległe tereny zielone.

Długość odcinka do przebudowy wynosi 348,00 m. Niniejszy odcinek drogi do przebudowy posiada połączenie z drogą gminną na początku opracowania oraz w km 0+207. Przebudowa połączenia z drogą gminną w km 0+207 nie wchodzi w zakres projektu.

W okresie wiosenno – jesiennym tworzą się liczne zastoiska wody.

3. ROZWIĄZANIA TECHNICZNO – BUDOWLANE

3.1. Podstawowe parametry techniczne drogi wewnętrznej

Droga wewnętrzna	
szerokość jezdni	– 3,50 m

spadek poprzeczny nawierzchni jezdni daszkowy	– 2%
szer. pobocza	– 0,75m
spadek poprzeczny nawierzchni pobocza jednostronny	– 8%

Projektowana nawierzchnia jezdni została dostosowana do istniejących granic pasa drogowego. Na projektowanym odcinku założone są łuki poziome. Dla poprawienia lokalizacji drogi w pasie drogowym zastosowano również punkty kontrolne.

Droga wewnętrzna jednopasowa przeznaczona do ruchu w obu kierunkach o szerokości jezdni 3,50 m, pobocza gruntowe z kruszywa łamanego 2 x 0,75 m. Droga usytuowana na terenie zabudowy.

Konstrukcja nawierzchni jezdni

- a) nawierzchnia z mieszanki mineralno-bitumicznej AC 11 S wg PN-EN-13108-1 (lepiszcze asfaltowe 50/70)
gr. 4 cm – warstwa ścieralna,
- b) skropienie nawierzchni drogowych asfaltem **w ilości 0,5 dm³/m²**
- c) nawierzchnia z mieszanki mineralno-bitumicznej AC 16 W wg PN-EN-13108-1 (lepiszcze asfaltowe 50/70)
gr. 5 cm – warstwa wiążąca,
- d) skropienie nawierzchni drogowych asfaltem **w ilości 0,8 dm³/m²**
- e) warstwa przeciwspekaniowa z kruszywa łamanego 0-31,5 **gr. 9 cm**,
- f) podbudowa:
 - dowiezenie pospółki (o uziarnieniu 0÷31,5 mm) na **grubość 18 cm**
 - wykonywanie stabilizacji cementem o wytrzymałości $R_m=1,5-2,5$ MPa na miejscu budowy sprzętem specjalistycznym na **grubości 18 cm**
- g) warstwa odsączająca z piasku **gr. 10 cm**

Konstrukcja poboczy:

- a) kruszywo łamane o uziarnieniu 0÷31,5, **gr. 9 cm**
- b) nasyp z kruszywa naturalnego 0-31,5, **gr. 30 cm**

Konstrukcja zjazdów:

- a) kruszywo łamane o uziarnieniu 0÷31,5, **gr. 15 cm**
- b) nasyp z kruszywa naturalnego 0-31,5, **gr. 20 cm**

3.2.Odwodnienie oraz warunki gruntowo-wodne

Odwodnienie nawierzchni asfaltowej zostanie zaprojektowane w formie zastosowania odpowiednich spadków podłużnych i poprzecznych z odprowadzeniem wody powierzchniowo. Spadek poprzeczny daszkowy 2%

umożliwi odprowadzenie wody na pobocze przepuszczalne z kruszywa łamanego, na naturalne powierzchnie chłonne.

Istniejące przepusty należy oczyścić. W przypadku stwierdzenia uszkodzenia przepustu należy wymienić na przepust o takich samych parametrach.

3.3. Układ wysokościowy drogi

Projektowana niweleta drogi na odcinku do przebudowy, uwzględnia ustalenia wynikające z zapewnienia niezbędnych warunków na utrzymanie drogi klasy D zgodnie z Rozporządzeniem Ministra Transportu i Gospodarki Morskiej z dn. 2 marca 1999 r. (Dz. U. Nr 43, poz. 430) z późn. zmianami.

Projektowana niweleta drogi przebiega w nasypie.

3.4. Urządzenia obce

Zgodnie z obowiązującymi normami wszystkie urządzenia powinny być ułożone poniżej 80 cm od istniejącej niwelety. Droga wewnętrzna do przebudowy przebiegać będzie w nasypie.

Wzdłuż drogi zlokalizowana jest istniejąca sieć wodociągowa, zlokalizowana częściowo w pasie drogowym i na działkach prywatnych.

4. Ochrona środowiska

Realizacja przedmiotowej przebudowy zlokalizowanej w pasie drogi wewnętrznej, nie ma żadnego wpływu i oddziaływania na istniejące środowisko. Nie zwiększy również emisji substancji szkodliwych dla środowiska i zdrowia ludzi. Przewidziane do użycia materiały budowlane powinny odpowiadać Polskim Normom i posiadać aprobaty techniczne.

4.1. Warunki ochrony środowiska

Zgodnie z Rozporządzeniem Rady Ministrów z dnia 10 września 2019 r. w sprawie określenia rodzajów przedsięwzięć mogących znacząco oddziaływać na środowisko oraz szczegółowych kryteriów związanych z kwalifikowaniem przedsięwzięć do sporządzania raportu o oddziaływaniu na środowisko, inwestycja nie jest zaliczona do przedsięwzięć mogących znacząco oddziaływać na środowisko i wymagających wykonania raportu oddziaływania na środowisko.

Długość odcinka do przebudowy nie przekracza 1 km.

4.2. Ochrona dziedzictwa kulturowego i zabytków

Na obszarze zamierzenia budowlanego, ani w jego bezpośrednim sąsiedztwie, nie występują obiekty wpisane do rejestru zabytków ani obiekty kultury współczesnej.

4.3. Technologia robót

Technologię robót oraz wymagania dotyczące materiałów, sprzętu, transportu, obmiarów, badań laboratoryjnych, warunków odbioru przedstawiono w Szczegółowych Specyfikacjach Technicznych.

Przed przystąpieniem do robót należy wystąpić do zarządcy drogi o wyrażenie zgody na wejście z robotami w pas drogi.

5. Kategoria geotechniczna obiektu budowlanego

Kategorię geotechniczną ustalono w zależności od rodzaju warunków gruntowych oraz czynników konstrukcyjnych charakteryzujących możliwość przenoszenia odkształceń i drgań, stopnia złożoności oddziaływań, stopnia zagrożenia życia i mienia awarią konstrukcji, jak również od wartości zabytkowej lub technicznej obiektu i zagrożenia środowiska.

Ustalono, że inwestycja należy do **pierwszej kategorii geotechnicznej**, która obejmuje niewielkie obiekty budowlane o **prostych schematach obliczeniowych**, w prostych warunkach gruntowych, dla których wystarcza jakościowe określenie właściwości gruntów, tak jak: 1- lub 2 kondygnacyjne budynki mieszkalne i gospodarcze, ściany oporowe i rozparcia wykopów, jeżeli różnica poziomów nie przekracza 2,0 m, wykopy do głębokości 1,2 m i nasypy do wysokości 3,0 m, wykonywane zwłaszcza przy budowie dróg, pracach drenażowych oraz układaniu rurociągów.

Opracowanie geotechnicznych warunków posadowienia nie wymaga posiadania przez sporządzającego potwierdzonych kwalifikacji zawodowych, za bezpieczeństwo budowli posadowionej w określonych warunkach geotechnicznych odpowiada natomiast projektant-konstruktor.

Projektant stwierdza, że opracowanie dokumentacji geotechnicznej dla obiektu objętego niniejszym opracowaniem nie jest potrzebna.

6. Informacje i dane o charakterze i cechach istniejących i przewidywanych zagrożeń dla środowiska oraz higieny i zdrowia użytkowników projektowanego obiektu budowlanego

Realizacja przebudowy drogi wewnętrznej nie ma żadnego wpływu i oddziaływania na istniejące środowisko. Niniejsza droga wewnętrzna nie zwiększy emisji substancji szkodliwych dla środowiska i zdrowia ludzi, sąsiadujących działek.

Droga wewnętrzna po przebudowie nie będzie oddziaływała emisyjnie na środowisko naturalne.

Przewidziane do użycia materiały budowlane powinny odpowiadać Polskim Normom i posiadać aprobaty techniczne.

Charakter i cechy istniejących i przewidywanych zagrożeń

Przebudowa drogi wewnętrznej nie jest związana z promieniowaniem w tym jonizującym, powstawaniem pola elektromagnetycznego czy innymi zakłóceniami. Charakter inwestycji nie wpływa negatywnie na istniejącą powierzchnię ziemi, gleby, wody powierzchniowe i podziemne poprzez zastosowanie odwodnienia powierzchniowego terenu drogi wewnętrznej.

Roboty podzielone zostały na etapy:

- roboty przygotowawcze,
- roboty ziemne,
- wykonanie podbudowy ze stabilizacji cementem,
- wykonanie warstwy przeciwspekaniowej z kruszywa łamanego,
- wykonanie nawierzchni jezdni asfaltowej,
- pobocza z kruszywa łamanego,
- zjazdy z kruszywa łamanego,
- roboty wykończeniowe.

Przed rozpoczęciem robót w pasie drogowym należy uzyskać zezwolenie od zarządcy drogi. Po komisyjnym przekazaniu placu budowy planowane do wykonania roboty należy oznakować. Przed przystąpieniem do wykonania robót kierownik budowy winien przeprowadzić instruktaż z zakresu BHP (szkolenie wstępne) zatrudnionych pracowników, a następnie indywidualne przeszkolenie każdego pracownika w zakresie BHP na poszczególnych stanowiskach pracy.

Zasięg i rodzaj uciążliwości obiektu

Przebudowa drogi wewnętrznej oraz jej użytkowanie nie wpłynie na pogorszenie istniejącej uciążliwości powodowanej przez drogę wewnętrzną.

Wobec powyższego nie przewiduje się powstania uciążliwości w obrębie projektowanej inwestycji i jej negatywnego oddziaływania na sąsiednie nieruchomości.

Obszar oddziaływania obiektu

Zgodnie z *art. 34 ust. 3 pkt. 5 ustawy z dnia 7 lipca 1994r. . – Prawo Budowlane (t.j. Dz.U. z 2019 r. poz. 1186)*, informuję, że uwzględniając rodzaj, przeznaczenie i usytuowanie zaprojektowanego obiektu budowlanego, wymienione nieruchomości objęte będą obszarem oddziaływania w rozumieniu art. 3 pkt. 20 ww. ustawy. Nie przewiduje się oddziaływania obiektu na sąsiadujące nieruchomości. Oddziaływanie projektowanego obiektu zamyka się w całości na działkach inwestycyjnych.

Podstawa formalno-prawna na podstawie której określono obszar oddziaływania:



- *Ustawa z dn. 7 lipca 1994 r. Prawo Budowlane (t.j. Dz.U. z 2019 r. poz. 1186),*
- *Rozporządzenie Ministra Transportu i Gospodarki Morskiej z dnia 2 marca 1999 r. w sprawie warunków technicznych, jakim powinny odpowiadać drogi publiczne i ich usytuowanie (Dz. U. z 2016 r., poz. 124 ze zm.),*
- *Ustawa z dn. 21 marca 1985 r. o drogach publicznych (t.j. Dz. U. z 2020 r. poz. 470),*
- *Ustawa z dn. 3 października 2008 r. o udostępnieniu informacji o środowisku i jego ochronie, udziale społeczeństwa w ochronie środowiska oraz o ocenach oddziaływania na środowisko (t.j. Dz. U. z 2020 r. poz. 283),*
- *Rozporządzenie Rady Ministrów z dnia 10 września 2019 r. w sprawie przedsięwzięć mogących znacząco oddziaływać na środowisko (Dz. U. z 2019 r. poz. 1839) ,*
- *Ustawa z dn. 23 lipca 2003 r. o ochronie zabytków i opiece nad zabytkami (Dz. U. z 2020 r. poz. 782),*

7. Wpływ eksploatacji górniczej na działkę

Droga wewnętrzna do przebudowy nie znajduje się w obszarze terenu górniczego.

8. Uwagi

Punkty osnowy geodezyjnej zabezpieczyć przed naruszeniem i przykryciem nawierzchnią trwałą. Nadzór nad zabezpieczeniem zlecić uprawnionej jednostce wykonawstwa geodezyjnego. W przypadku stwierdzenia przez jednostkę nadzorującą konieczności przeniesienia punktu geodezyjnego poza pas drogowy – uzyskać szczegółowe warunki przeniesienia z Powiatowego Ośrodka Dokumentacji Geodezyjnej i Kartograficznej w Płońsku. Punkty osnowy geodezyjnej podlegają ochronie zgodnie z art. 15 ustawy z dn. 17.05.1989r. Prawo geodezyjne i kartograficzne (tj. Dz.U. z 2020 r. poz. 276).

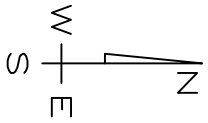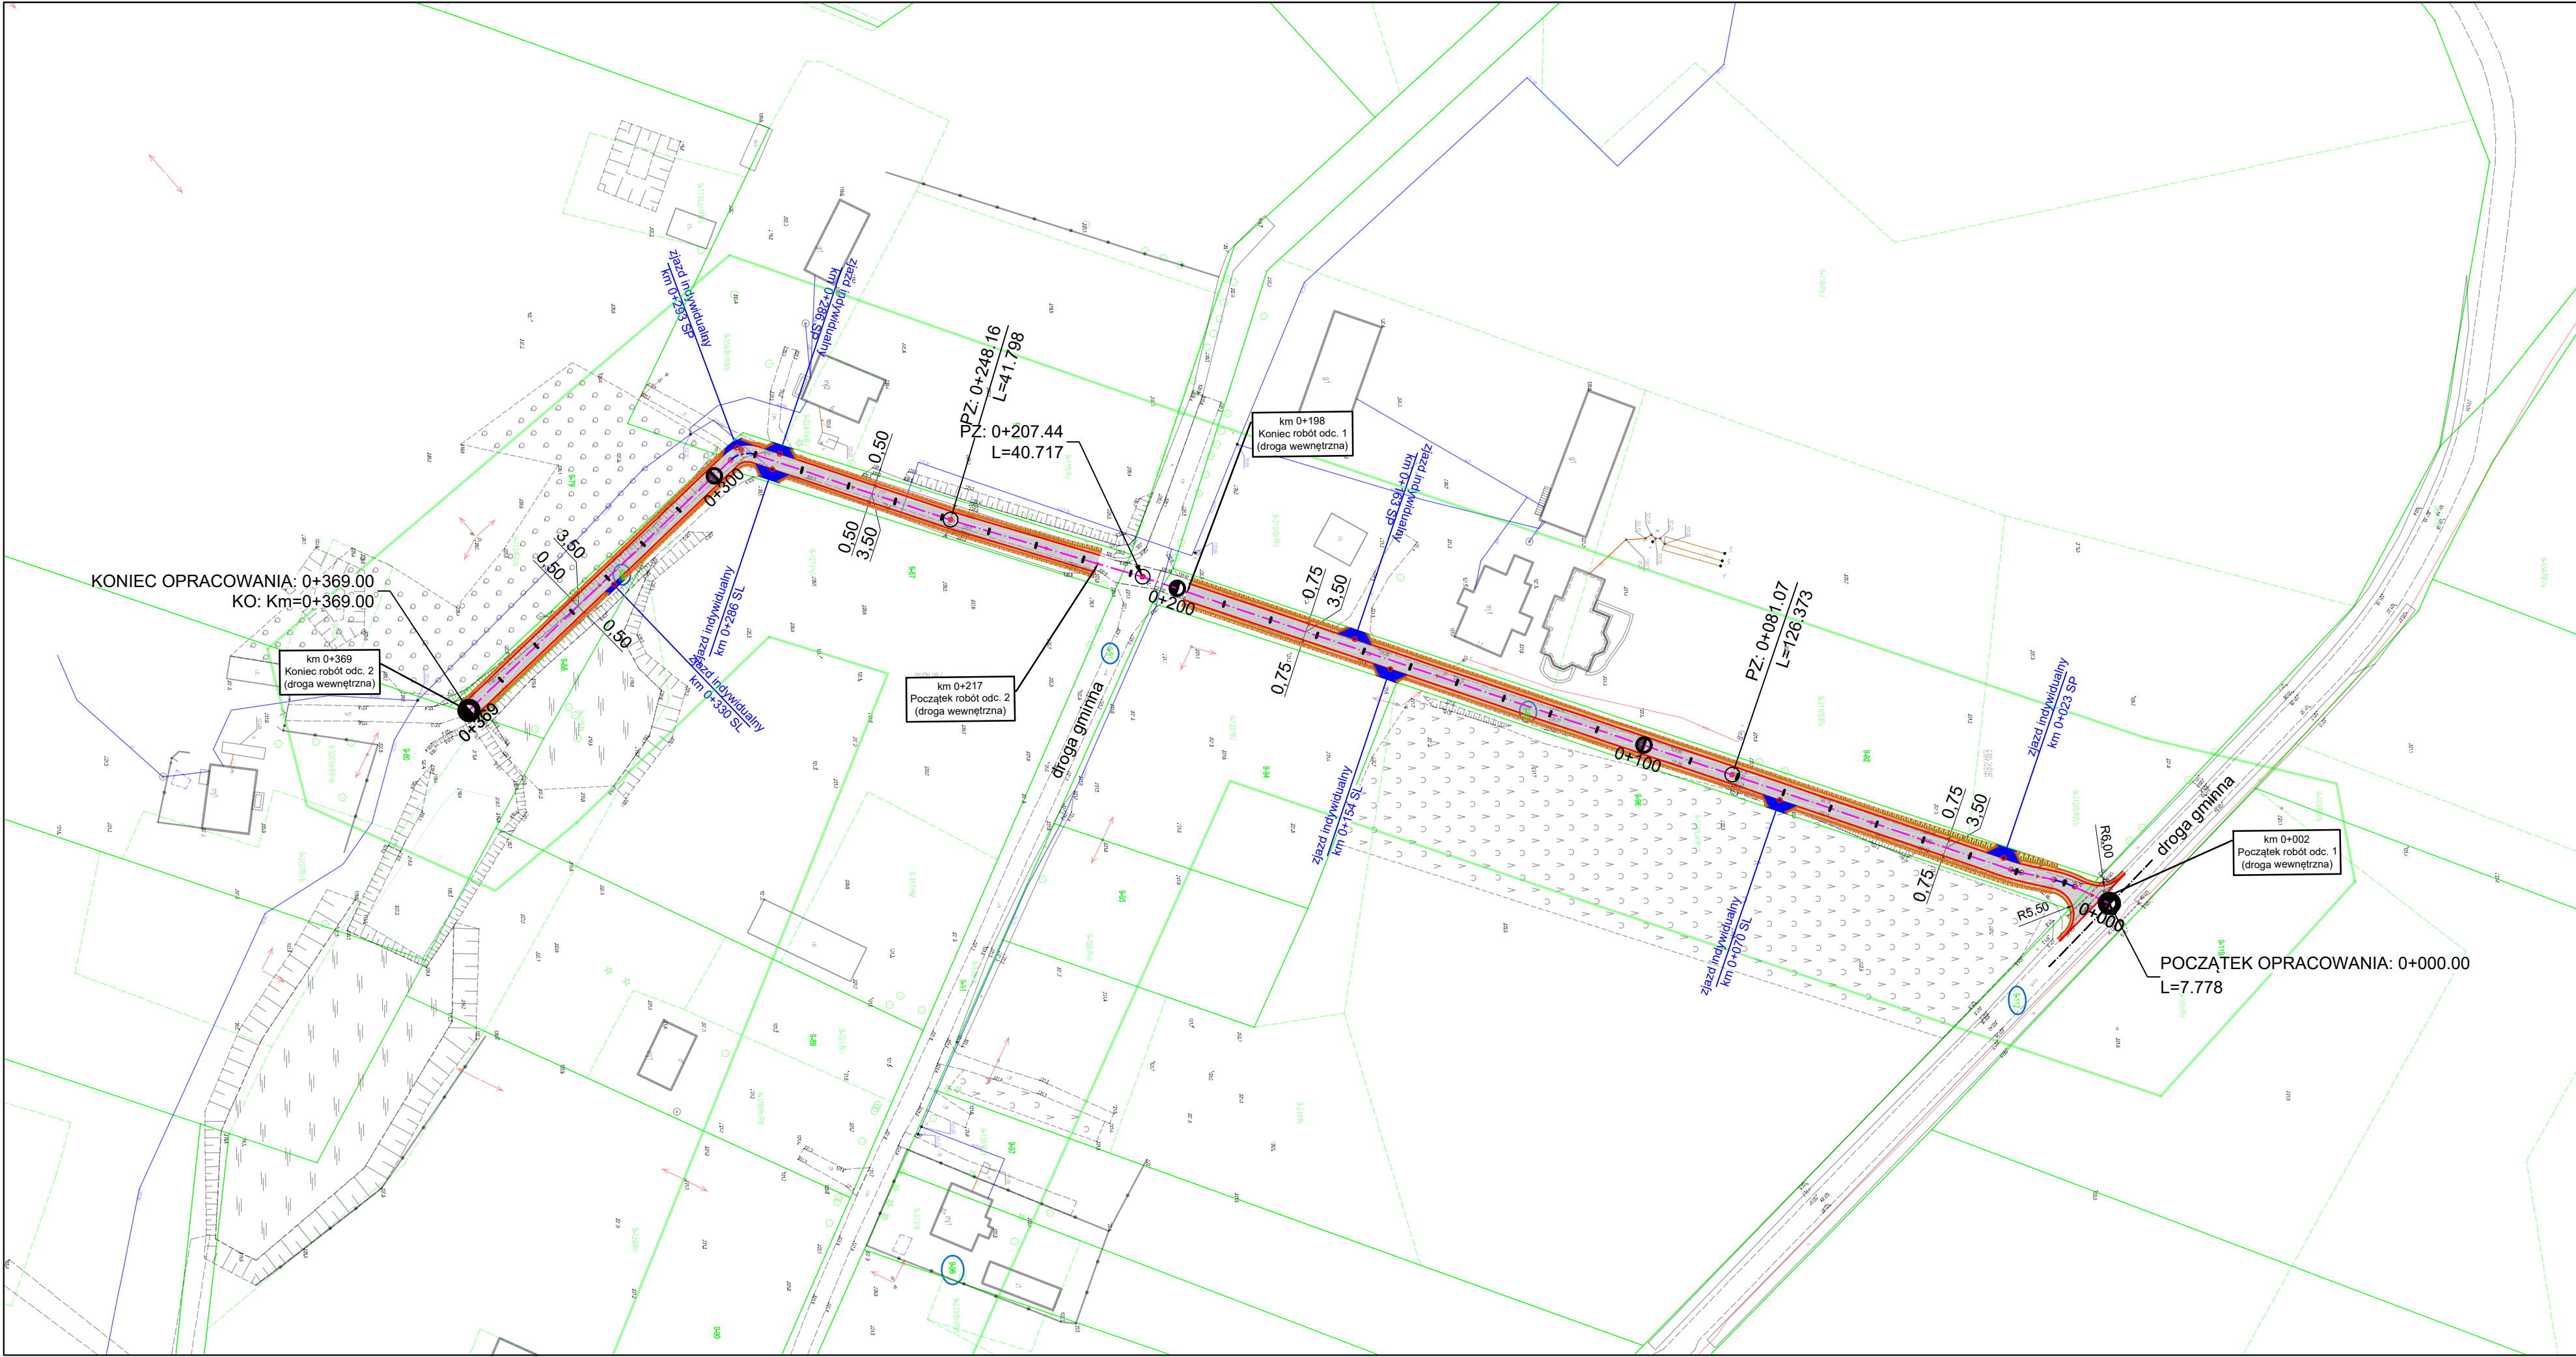

DROG - POL II s.c.
09-100 Poświętne
ul. Miodowa 1
tel./fax: (0-23) 662-23-60
NIP 567-177-94-44
e-mail: drogpol@interia.pl

LEGENDA

- PIKIETAŻ
PROJ. OŚ
PROJ. KRAWĘDŹ DROGI WEWNĘTRZNEJ
PROJ. KRAWĘDŹ POBOCZA
PROJ. NAWIERZCHNIA Z KRUSZYWA ŁAMANEGO
PROJ. NAWIERZCHNIA ASFALTOWA
ISTN. ZJAZD DO PRZEBUDOWY
WYMIARY
- 0+000 + 1+100
PROSTA LUK
6.90

NAZWA INWESTYCJI:
Przebudowa drogi wewnętrznej w miejscowości Korytowo

INWESTOR: Gmina Dzierżążnia
Dzierżążnia 28
09-164 Dzierżążnia

BRANZA: DROGOWA

TYTUŁ RYSUNKU: PROJEKT ZAGOSPODAROWANIA TERENU

SKALA: 1:1000
DATA: 27.04.2021 r.

PROJEKTOWAŁ: inż. Paweł Szymański
WSPÓŁPRACZA: inż. Kamil Krzeszewski

MAZ/0191/ZOOD/11
W SPEC. DROGOWEJ

PODPIS: [Signature]

Rys. 2

KONSTRUKCJA JEZDNI	- nawierzchnia z mieszanki mineralno-bitumicznej AC 11 S wg PN-EN-13108-1, (lepiszcze asfaltowe 50/70) - warstwa ścierna	gr. 4 cm
	- skropienie nawierzchni drogowych asfaltem w ilości 0,5 dm ³ /m ²	
	- nawierzchnia z mieszanki mineralno-bitumicznej AC 16 W wg PN-EN-13108-1, (lepiszcze asfaltowe 50/70) - warstwa wiążąca	gr. 5 cm
	- skropienie nawierzchni drogowych asfaltem w ilości 0,8 dm ³ /m ²	
	- warstwa przeciwspekaniowa z kruszywa łamanego 0-31,5	gr. 9 cm
	- podbudowa:	
	* dowieszenie pospółki (o frakcji 0-31,5 mm) na grubość 18 cm,	
	* wykonywanie stabilizacji cementem o wytrzymałości Rm=1,5 - 2,5MPa na miejscu budowy sprzętem specjalistycznym na grubość 18 cm,	
	- warstwa odsączająca z piasku	gr. 10 cm
KONSTRUKCJA POBOCZA	- pobocze z kruszywa łamanego od 0 do 31,5mm stabilizowane mechanicznie	gr. 9 cm
	- nasyp z materiału piaszczystego	gr. ~30 cm
	- grunt rodzimy	



Gdy podłoże posiada grupę nośności niższą od G1, należy doprowadzić je do grupy nośności G1




DROG - POL II s.c.
09-100 Poświętne
ul. Miodowa 1
tel./fax: (0-23) 662-23-60
NIP 567-177-94-44

NAZWA INWESTYCJI:
Przebudowa drogi wewnętrznej w miejscowości Korytowo

INWESTOR: Gmina Dzierżążnia Dzierżążnia 28 09-164 Dzierżążnia	BRANŻA: DROGOWA		
TYTUŁ RYSUNKU: PRZĘKRÓJ NORMALNY	SKALA: 1:50 DATA: 27.04.2021r.		
PROJEKTOWAŁ: inż. Paweł Szymański	NR UPRAWNIENI: MAZ/0191/ZOOD/11 w spec. drogowej	PODPIS:	Rys. 3
WSPÓŁPRACA: inż. Kamil Krzeszewski		PODPIS:	

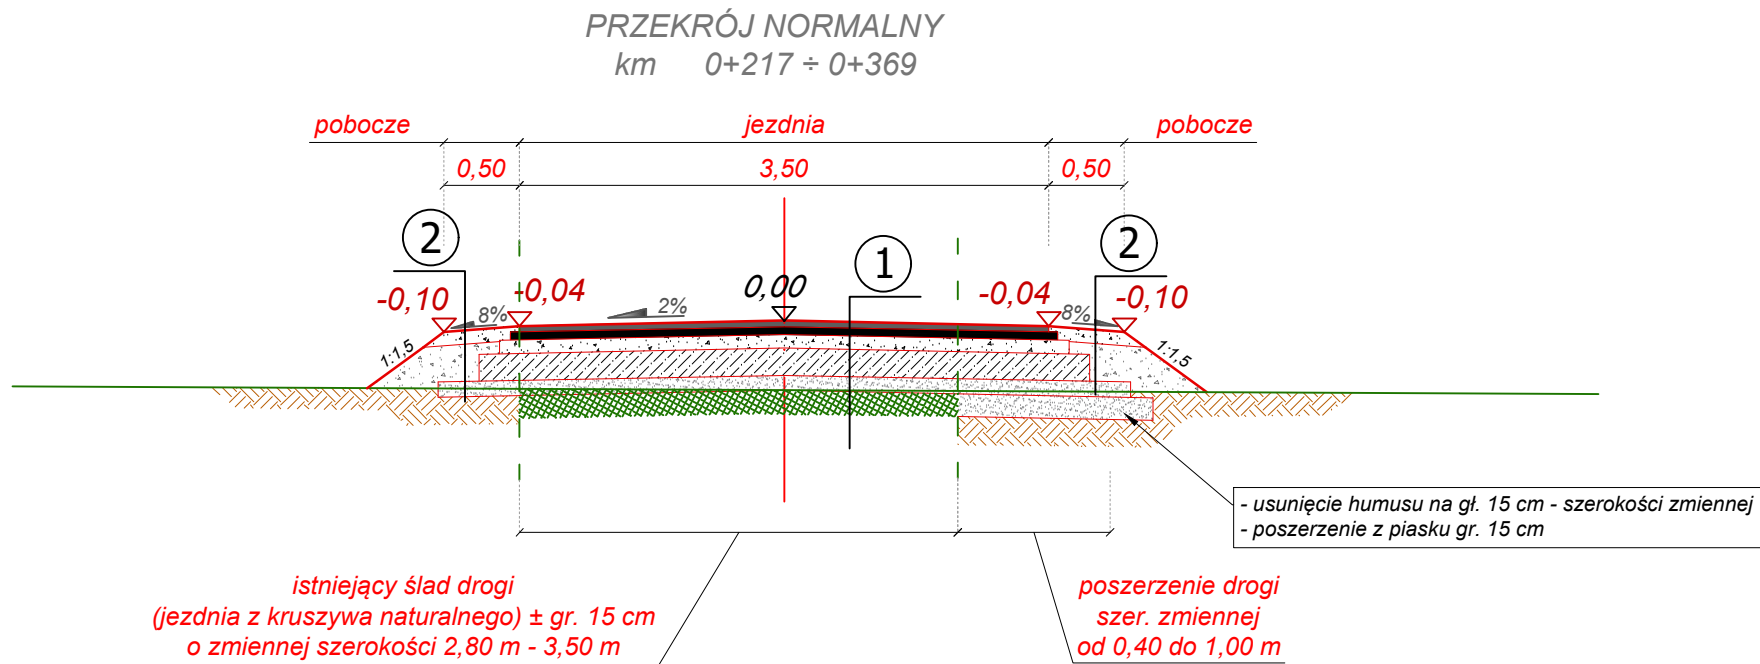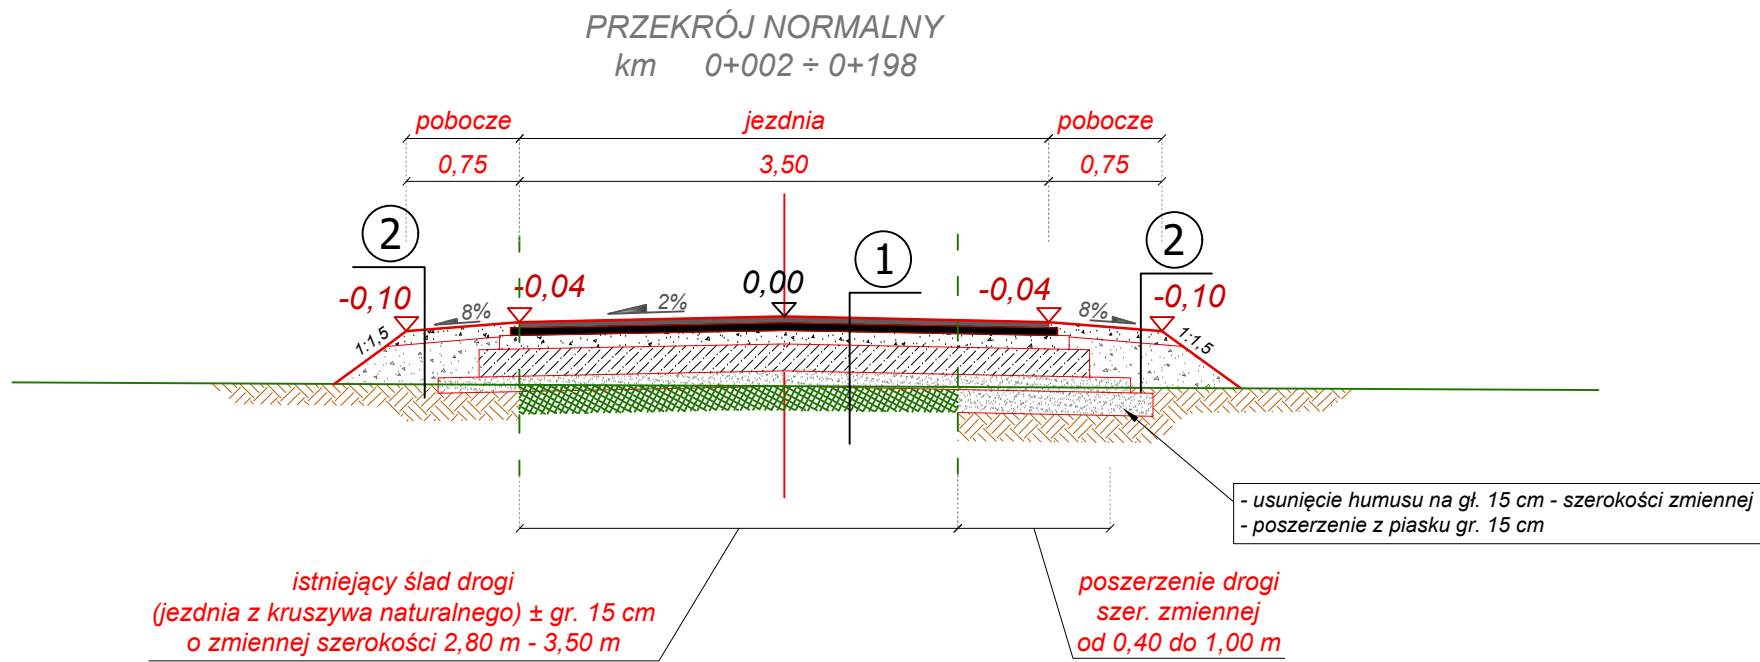

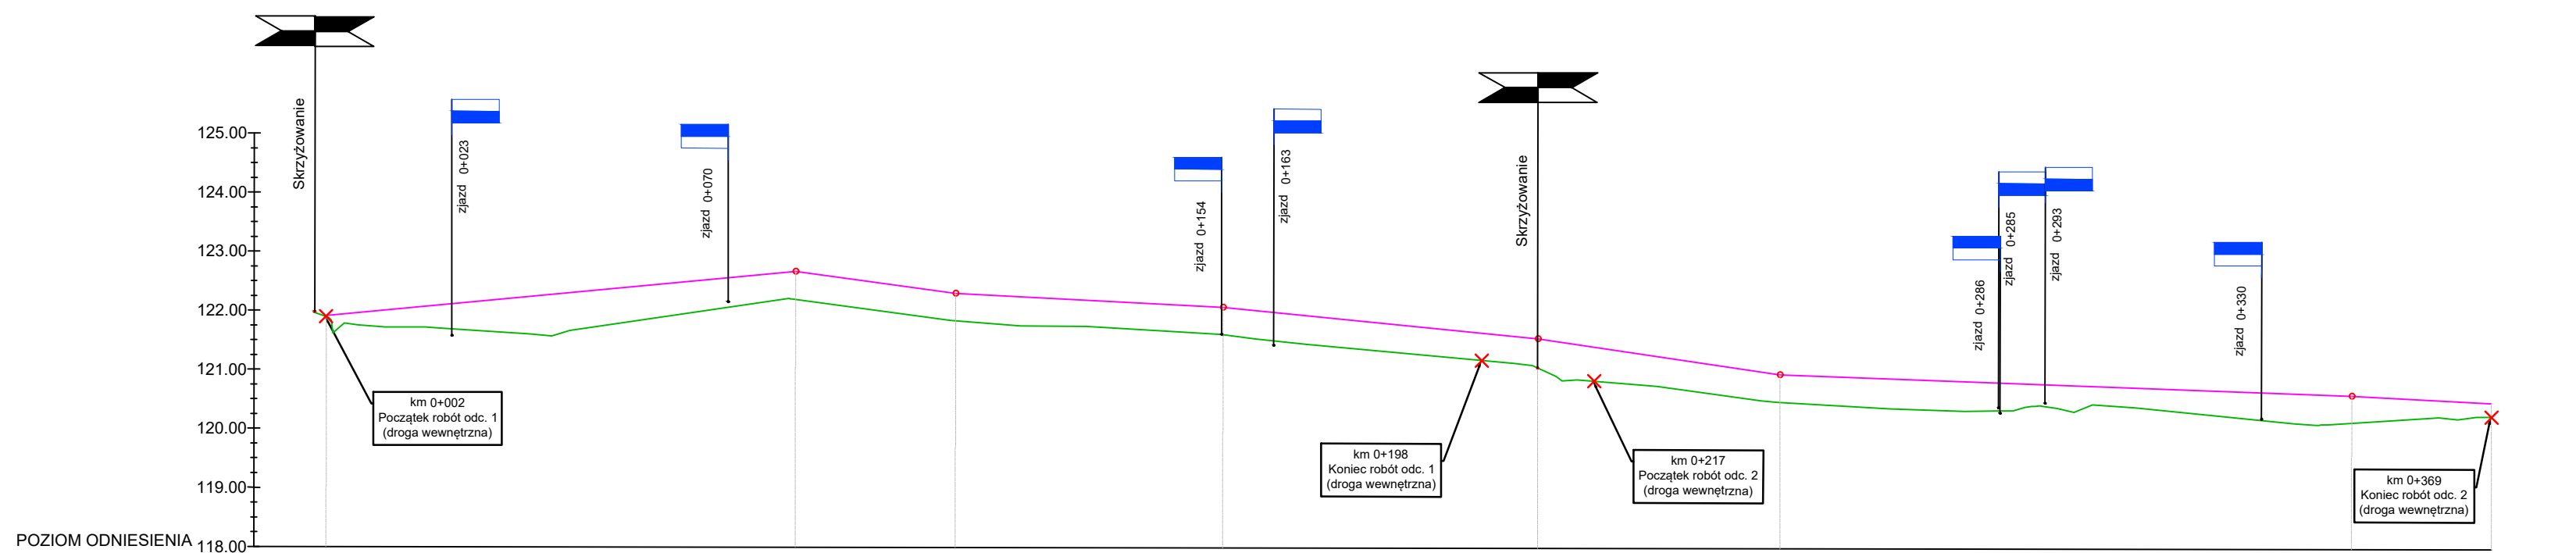

Rzędne niwelety	
-----------------	--	--	



DROG - POL II s.c.
09-100 Poświętne
ul. Miodowa 1
tel./fax: (0-23) 662-23-60
NIP 567-17-79-444
e-mail: drogpol@interia.pl

LEGENDA

ISTN. TEREN

PROJ. NIWELETA DROGI

ZJAZD SP

ZJAZD SL

SKRZYŻOWANIE OBUSTRONNE

NAZWA INWESTYCJI:

Przebudowa drogi wewnętrznej w miejscowości Korytowo

INWESTOR: *Gmina Dzierżążnia*
Dzierżążnia 28
09-164 Dzierżążnia

BRANŻA:
DROGOWA

TYTUŁ RYSUNKU:

PROFIL PODŁUŻNY DROG

SKALA:	1:100/1000
DATA:	27.04.2021

PROJEKTOWAŁ:	
--------------	--

W SPEC. DROGOWEJ

PODPIS:


	PODPIS:
--	---------

WSPÓŁPRACA:
inż. Kamil Krzeszewski

--	--


	PODPIS:
--	---------

Rys. **4**

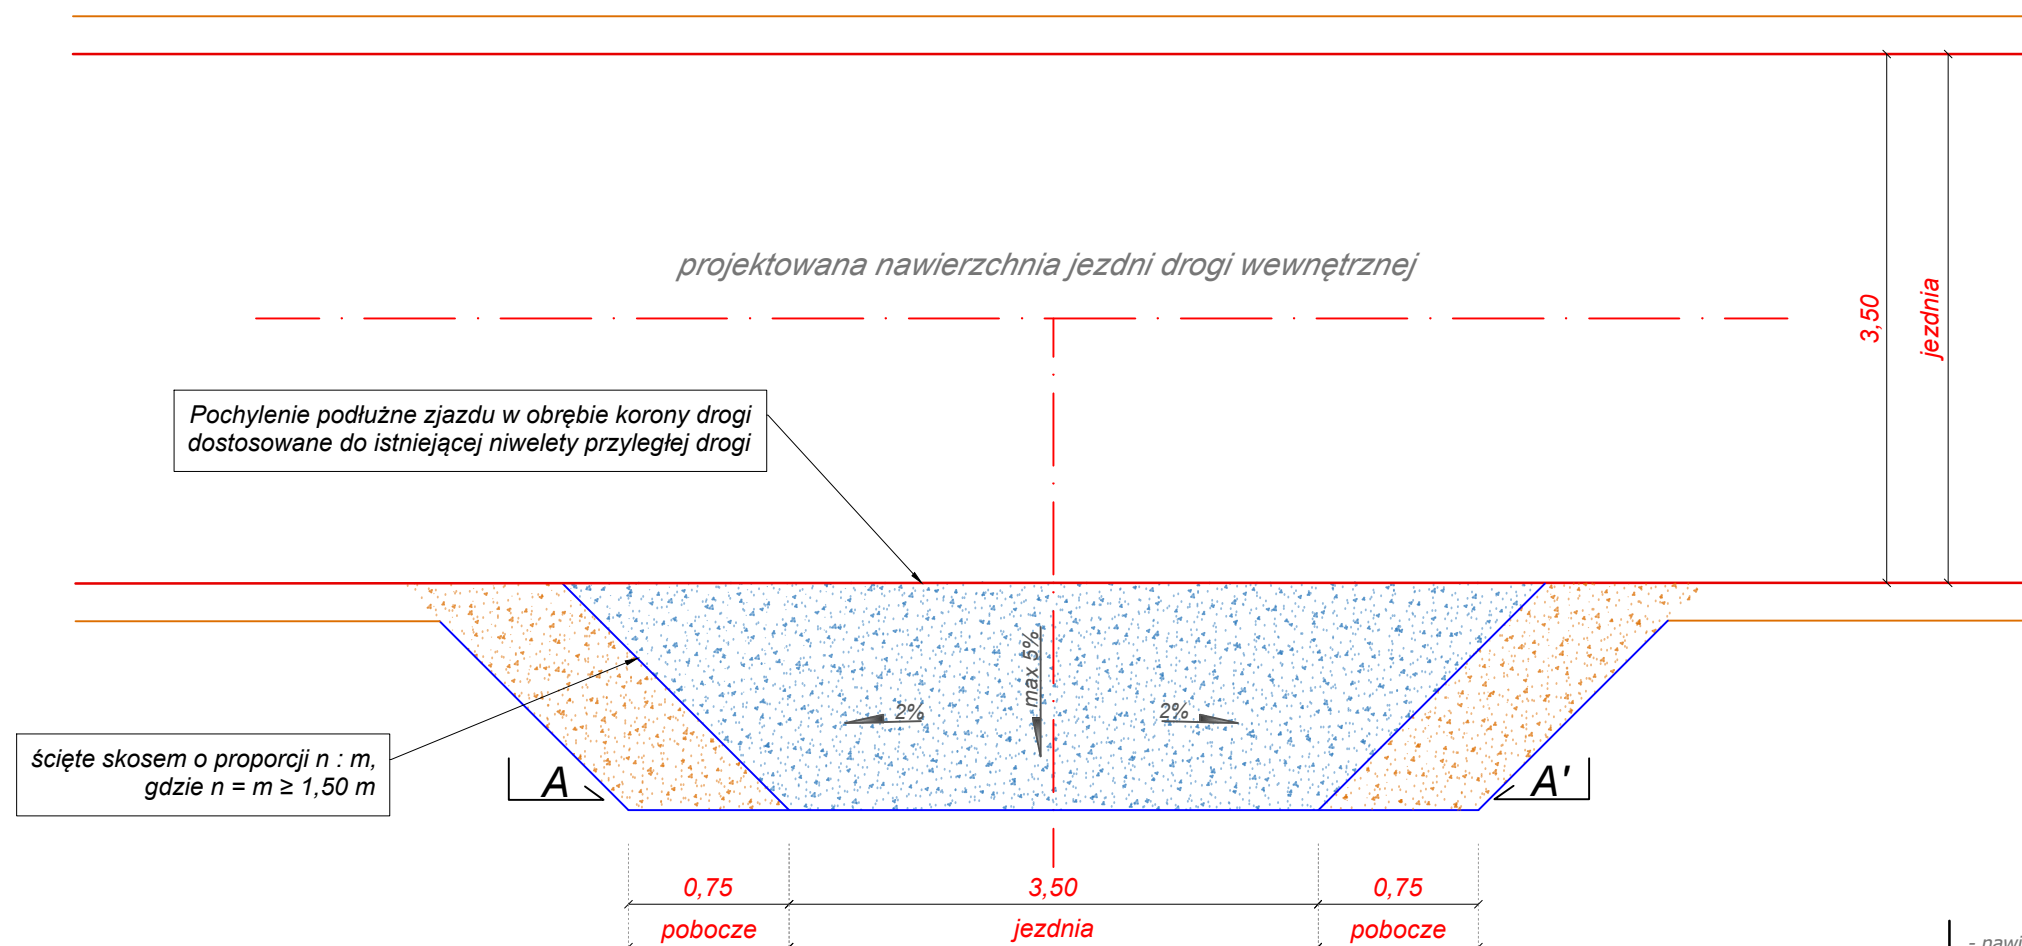

①	- nawierzchnia z kruszywa łamanego 0-31,5	gr. 15 cm
②	- warstwa z kruszywa naturalnego 0-31,5	gr. 20 cm

PRZEKRÓJ A-A'

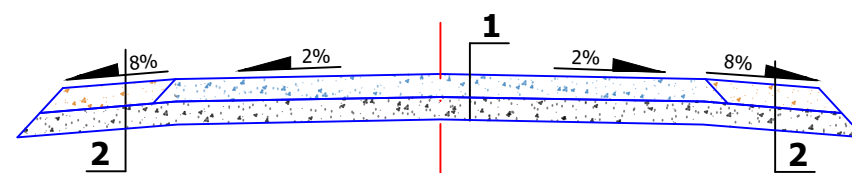

		DROG - POL II s.c. 09-100 Poświętne ul. Miodowa 1 tel./fax: (0-23) 662-23-60 NIP 567-17-79-444	
NAZWA INWESTYCJI: <i>Przebudowa drogi wewnętrznej w miejscowości Korytowo</i>			
INWESTOR: <i>Gmina Dzierżążnia Dzierżążnia 28 09-164 Dzierżążnia</i>		BRANŻA: <i>DROGOWA</i>	
TYTUŁ RYSUNKU: <i>SZCZEGÓŁ ZJAZDU</i>		SKALA: <i>1:50</i> DATA: <i>27.04.2021r.</i>	
PROJEKTOWAŁ: inż. Paweł Szymański	NR UPRAWNIENI: MAZ/0191/ZOOD/11 w spec. drogowej	PODPIS:	Rys. <i>5</i>
WSPÓŁPRACA: inż. Kamil Krzeszewski		PODPIS:	

INFORMACJA BIOZ

NAZWA INWESTYCJI:

Przebudowa drogi wewnętrznej w miejscowości Korytowo

ADRES INWESTYCJI:

**Korytowo
09-164 Dzierżążnia**

INWESTOR:

**Wójt Gminy Dzierżążnia
Dzierżążnia 28
09 -164 Dzierżążnia**

JEDNOSTKA PROJEKTOWA:

**„DROG - POL II” S.C. Poświętne
ul. Miodowa 1, 09-100 Płońsk**

OPRACOWAŁ:

PROJEKTANT:

*inż. PAWEŁ
SZYMAŃSKI*

27 KWIETNIA 2020r.

„DROG – POL II” s.c. Poświętne ul. Miodowa 1, 09-100 Płońsk

Część opisowa

1. Zakres robót dla zamierzenia budowlanego oraz kolejność realizacji poszczególnych robót

Informacja dotyczy projektu pn: „*Przebudowa drogi wewnętrznej w miejscowości Korytowo*”.

Roboty podzielone zostały na etapy:

- roboty przygotowawcze,
- roboty ziemne,
- wykonanie poszerzenia drogi,
- wykonanie podbudowy z kruszywa łamanego
- wykonanie nawierzchni jezdni asfaltowej,
- pobocza z kruszywa łamanego,
- zjazdy z kruszywa łamanego,
- roboty wykończeniowe.

2. Wykaz istniejących obiektów budowlanych

W obrębie prowadzonych robót znajdują się następujące obiekty budowlane:

- droga gminna,
- uzbrojenie podziemne i naziemne:
 - sieć energetyczna,
 - sieć wodociągowa.

3. Wskazanie elementów zagospodarowania terenu, które mogą stwarzać zagrożenie bezpieczeństwa i zdrowia ludzi

Projekt organizacji robót powinien uwzględnić następujące rodzaje robót budowlanych, których charakter, organizacja lub miejsce prowadzenia stwarza szczególnie wysokie ryzyko powstania zagrożenia bezpieczeństwa i zdrowia ludzi.

Główne zagrożenia i czynniki niebezpieczne mogące wystąpić podczas realizacji robót to:

- przysypanie ziemią lub kruszywem,
- uderzenie, najechanie maszyną budowlaną,
- ruch i praca maszyn budowlanych,
- praca sprzętu specjalnego i transportu materiałów ciężkich,
- praca w pobliżu sieci uzbrojenia podziemnego.

W związku z realizacją przedmiotowej inwestycji, niezbędne jest podjęcie czynności mających na celu takie ich przygotowanie i zabezpieczenie, by w

maksymalnym stopniu ograniczyć ryzyko powstawania wypadków i niebezpieczeństw.

4. Wskazanie dotyczące przewidywanych zagrożeń podczas realizacji robót budowlanych

Kierownik budowy jest zobowiązany do przeprowadzenia instruktażu pracowników co do sposobu realizacji robót, ze szczególnym uwzględnieniem robót przy których mogą wystąpić zagrożenia zdrowia i życia.

Rodzaje, miejsce i czas występowania zagrożeń:

Rodzaj zagrożenia	Miejsce występowania	Czas występowania	Skala zagrożenia
Potrącenia przez pojazd	drogi publiczne, plac budowy	w czasie trwania robót	pracownicy i osoby postronne
Uderzenie częścią maszyny	plac budowy	w czasie trwania robót	pracownicy
Uderzenie spadającym narzędziem	wykop	w czasie trwania robót	pracownicy
Zmiażdżenia kończyn lub innych części ciała	plac budowy	w czasie trwania robót	pracownicy
Przysypanie ziemią	wykop	w czasie trwania robót	pracownicy

Przed przystąpieniem do robót należy szczegółowo zapoznać się z projektem zagospodarowania terenu, na którym prowadzona będzie inwestycja, w szczególności zwracając uwagę na widniejące na niej urządzenia podziemne. Prowadząc roboty w pobliżu sieci lub obiektów podziemnych należy zachować bezpieczną odległość w poziomie i pionie zależną od rodzaju sieci.

5. Wskazanie sposobu prowadzenia instruktażu pracowników przed przystąpieniem do realizacji robót szczególnie niebezpiecznych

Przed przystąpieniem do wykonania robót kierownik budowy winien przeprowadzić instruktaż z zakresu BHP (szkolenie wstępne) zatrudnionych pracowników, a następnie indywidualne przeszkolenie każdego pracownika w zakresie BHP na poszczególnych stanowiskach pracy.

Szkolenia powinny być prowadzone przez osobę posiadającą stosowne uprawnienia i wiedzę oraz umiejętność przekazywania wiedzy uczestnikom szkolenia.

Kierownik budowy i nadzór jest zobowiązany do okresowego sprawdzania przestrzegania zasad bezpieczeństwa i higieny pracy i sporządzania raportu z tej czynności.

6. Wskazanie środków technicznych i organizacyjnych, zapobiegających niebezpieczeństwom wynikającym z wykonywania robót budowlanych w strefach szczególnego zagrożenia zdrowia lub w ich sąsiedztwie, w tym zapewniających bezpieczną i sprawną komunikację, umożliwiającą szybką ewakuację na wypadek pożaru, awarii i innych zagrożeń

Przed rozpoczęciem robót w pasie drogowym należy uzyskać zezwolenie od zarządcy drogi. Po komisyjnym przekazaniu placu budowy planowane do wykonania roboty należy oznakować.

Na czas budowy oznakowanie robót winno być przyjęte przez Inspektora Nadzoru Inwestorskiego.

Miejsce prowadzenia robót na skrzyżowaniach z drogą powiatową należy wygrodzić zaporami drogowymi U-20, co 10m, ustawić tablice kierujące U- 21b oraz oświetlenie U-35,

Zapory drogowe U-20 zastosowane do odgrozdzenia jezdni od ruchu pieszego, oraz pracowników bezpośrednio zatrudnionych na budowie powinny mieć lica wykonane z folii odblaskowej i być wyposażone w elementy odblaskowe oraz lampy ostrzegawcze.

Od zmroku do świtu prowadzone roboty muszą być oznakowane światłami ostrzegawczymi o barwie żółtej. Na zaporach drogowych ustawionych w poprzek jezdni światło ostrzegawcze powinno być umieszczone w taki sposób, aby wyznaczało szerokość jezdni wyłączonej z ruchu. Mogą być one umocowane zarówno na zaporach jak i bezpośrednio pod nimi jednak nie wyżej niż 0,1 mb od górnej krawędzi zapory. Światła ostrzegawcze umieszcza się na wygrozdzeniach w poprzek jezdni. Światła te powinny być widoczne z odległości 250 mb.

Stosowane w czasie robót znaki drogowe, sygnały oraz urządzenia zabezpieczające powinny być dobrze widoczne zarówno w dzień jak i w nocy. Ze względu na ich przenośny charakter, a więc szybkie zużycie i zniszczenie szczególną uwagę należy zwrócić na konieczne stosunkowo częste ich oczyszczanie i odnawianie. Wszelkie znaki i sygnały związane z robotami powinny być usuwane niezwłocznie po zakończeniu robót lub przestawianie w miarę ich postępu.

Znaki należy umieszczać po prawej stronie jezdni w odległości od 0,5 do 2,0 mb od krawędzi jezdni. Na drogach o charakterze ulicy należy umieszczać na wysokości 2,00 mb, na pozostałych na wysokości 1,50 mb. Jeżeli na jednym słupku umieszczono więcej niż jedną tarczę znaku, wysokość umieszczania najniżej nie powinna być mniejsza niż 0,90 mb , a najwyższej nie większa niż 2,20 mb.

Wymiary znaków używanych w związku z robotami nie mogą być mniejsze niż wymiary innych znaków tej kategorii stosowanych na danej drodze. Jako podstawowe urządzenia zabezpieczające powinny być stosowane:

1. biało – czerwone zapory
2. tablice prowadzące
3. pachołki

Zapory powinny być umieszczane na wysokości 0,90 – 1,20 mb licząc od poziomu drogi do górnej krawędzi zapory. Tablice prowadzące powinny być umieszczone na wysokości 0,60 mb nad jezdnią. Tło tablic jest barwy białej, a strzałki barwy czerwonej. Konstrukcja stojaków do zapór powinna zapewniać stabilność urządzenia.

PROJEKTANT:

inż. PAWEŁ
SZYMAŃSKI
